


# ZALEW BUGAJ

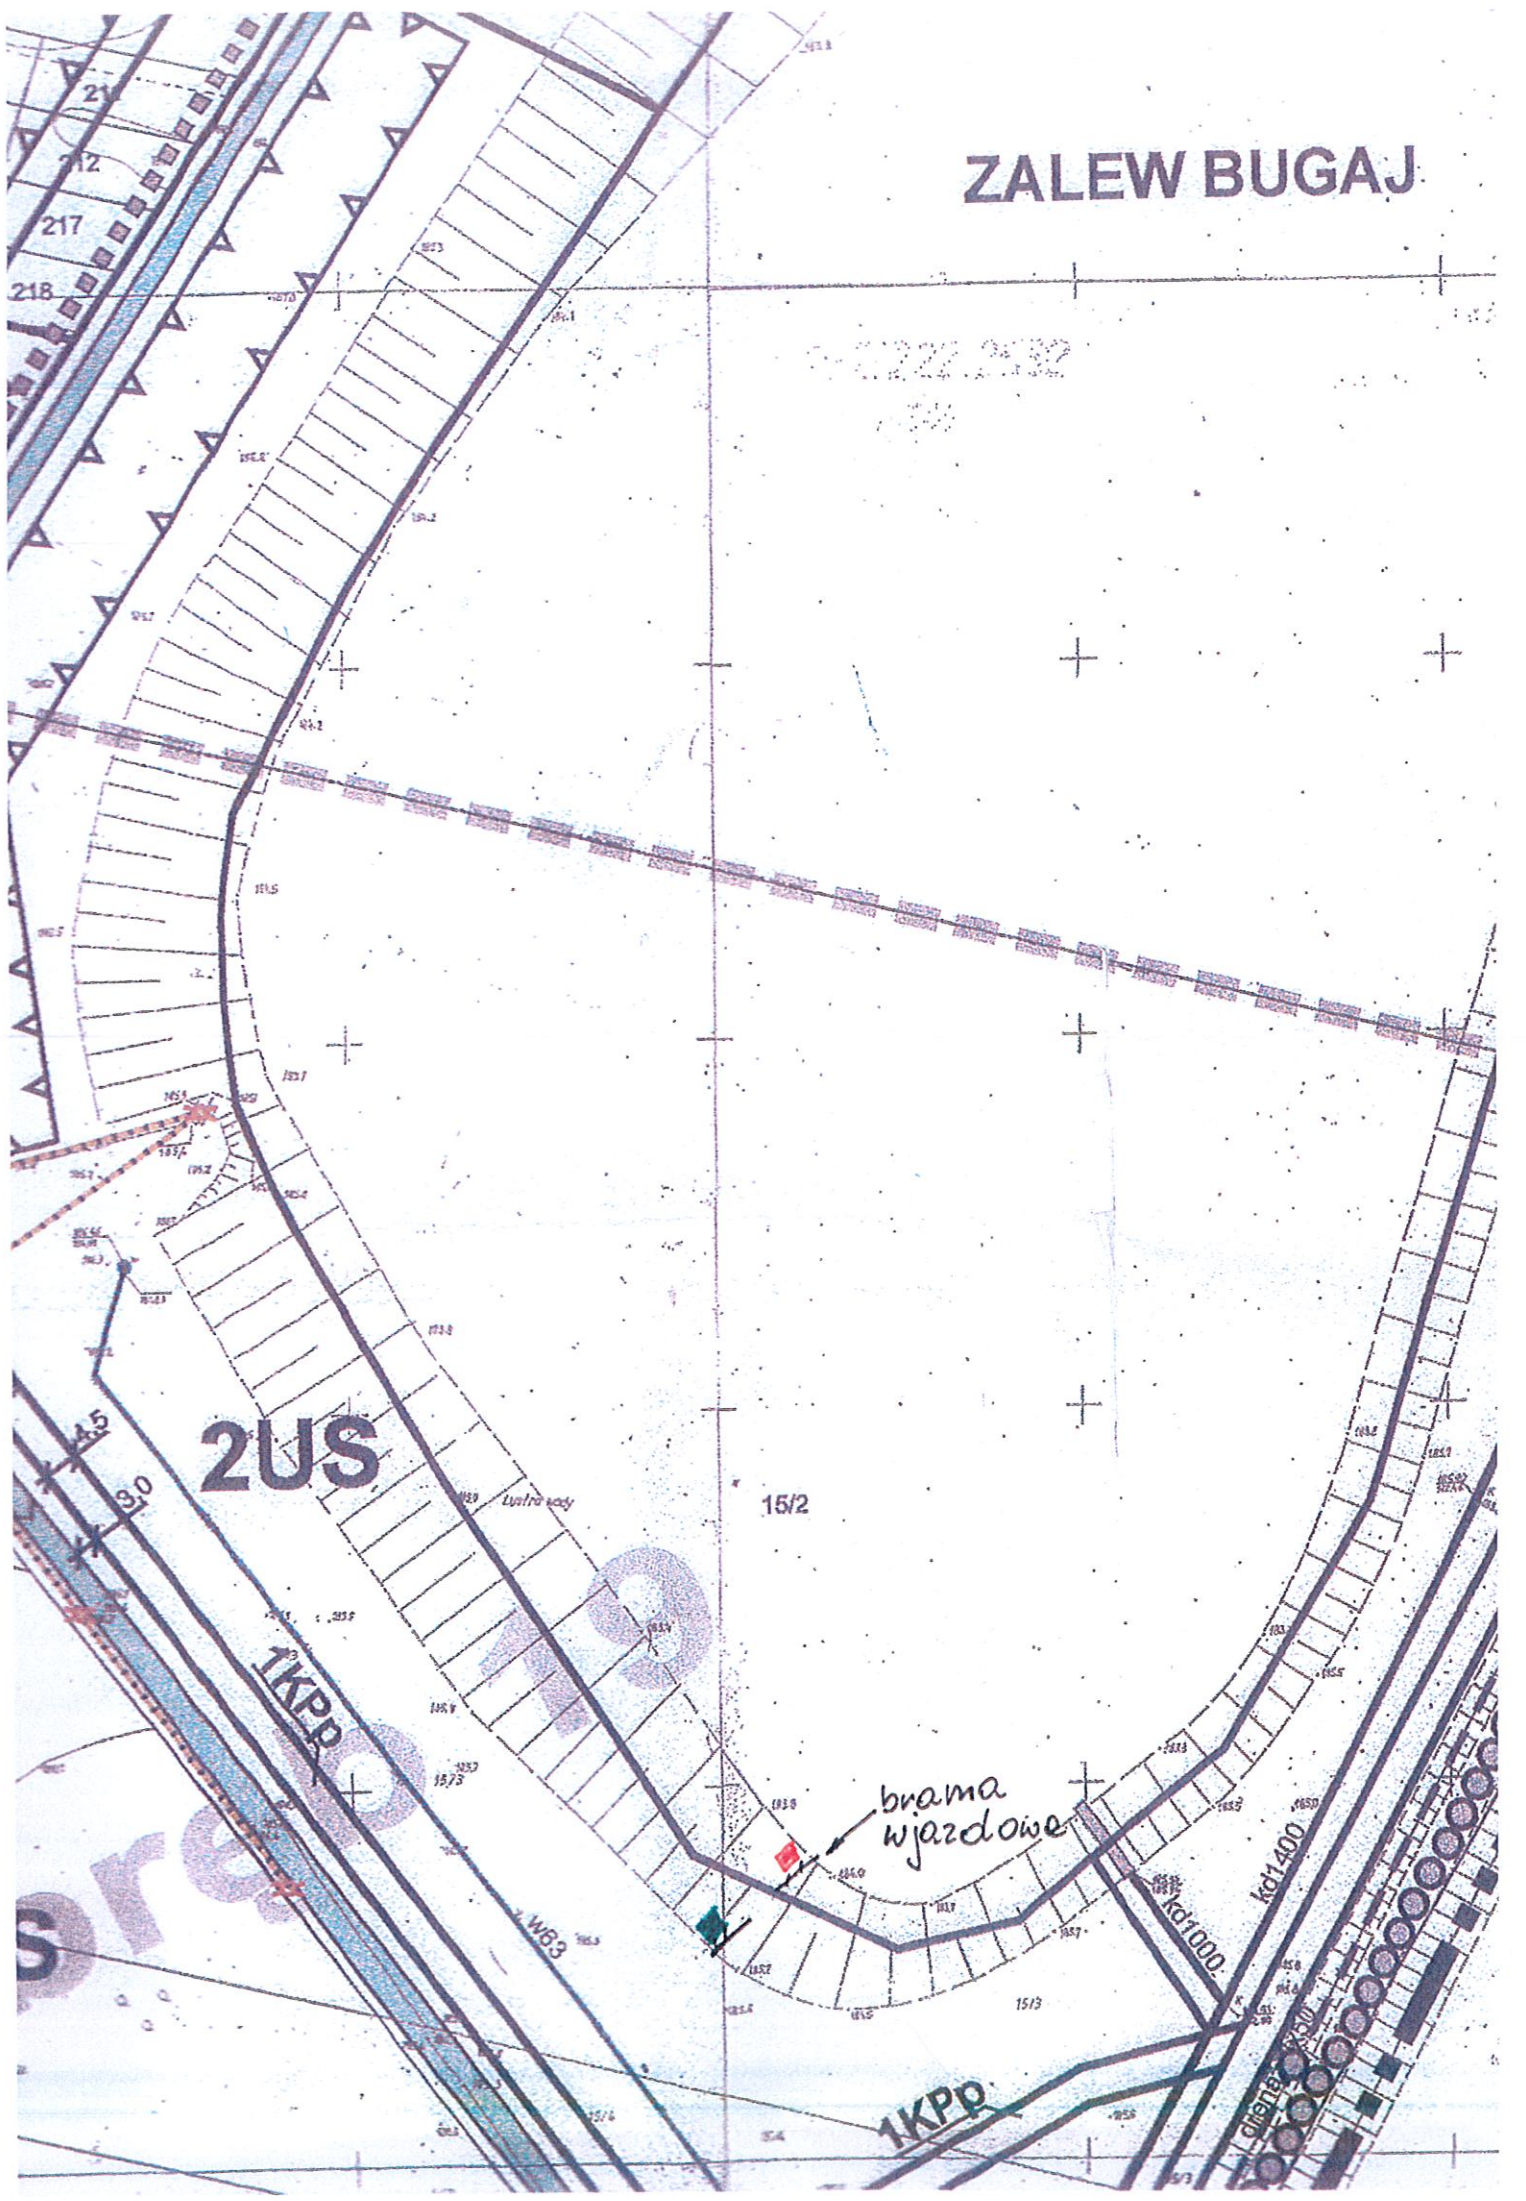

2US

15/2

brama wjazdowe

1KPR

1KPP

Kd1400

Kd1000

chłonia